






Kamieniczki za Strugą

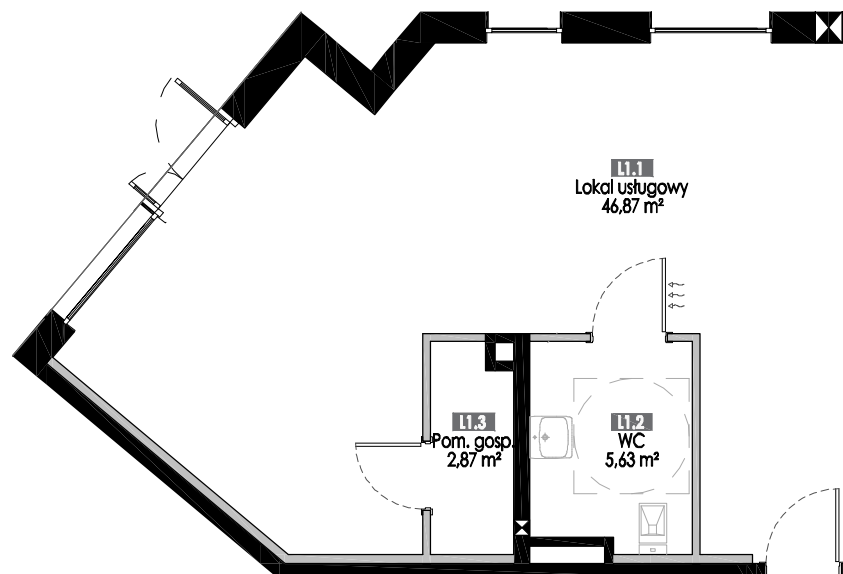

L1


Numer	Nazwa	Powierzchnia
L1.1	Lokal usługowy	47.61 m ²
L1.2	WC	5.75 m ²
L1.3	Pom. gosp.	2.99 m ²
Suma powierzchni pomieszczeń:		56.35 m²

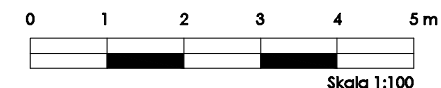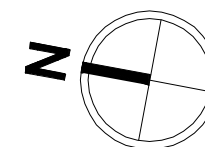

Skala 1:100

TARGO

ul. Inżynierska 78, 81-512 Gdynia
58 664 88 37 58 664 87 97
targo@targo.com.pl

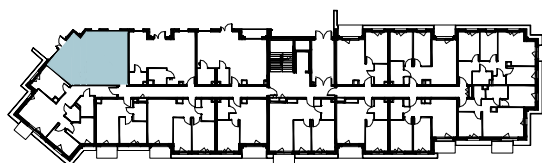

RZUT KONDYGNACJI
PARTER

ILOŚĆ POMIESZCZEŃ:

1

NR LOKALU:

L1

PIĘTRO:

PARTER

POWIERZCHNIA PWL:

57.98 m²

POWIERZCHNIA UŻYTKOWA:

56.35 m²

Wymiary na karcie lokalu są wielkościami projektowymi i różnią się od rzeczywistych wielkości zrealizowanego obiektu