

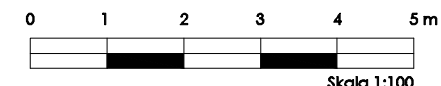


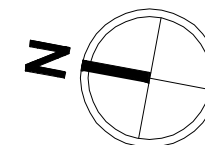

Kamieniczki za Strugą

M10


Numer	Nazwa	Powierzchnia
10.1	Salon+aneks	20.35 m ²
10.2	Pokój	10.01 m ²
10.3	Sypialnia	11.77 m ²
10.4	Hall	6.43 m ²
10.5	Łazienka	5.06 m ²
Suma powierzchni pomieszczeń:		53.62 m²

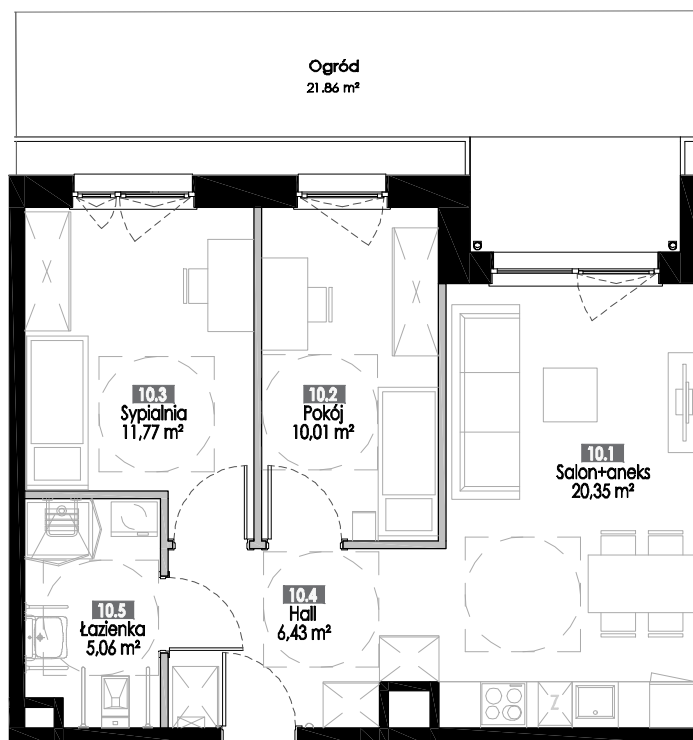

Skala 1:100

LARGO

ul. Inżynierska 78, 81-512 Gdynia
58 664 88 37 58 664 87 97
targo@targo.com.pl

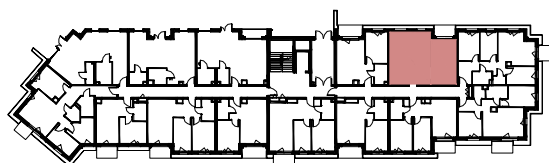

RZUT KONDYGNACJI
PARTER

ILOŚĆ POKOI:

3

NR MIESZKANIA:

M10

PIĘTRO:

PARTER

POWIERZCHNIA PWL:

55.86 m²

POW. OGRÓDKA:

21.86 m²

POWIERZCHNIA UŻYTKOWA:

53.62 m²

Wymiary na karcie lokalu są wielkościami projektowymi i różnią się od rzeczywistych wielkości zrealizowanego obiektu