






Kamieniczki za Strugą

M24

Numer	Nazwa	Powierzchnia
24.1	Salon+aneks	21.78 m ²
24.2	Pokój	9.05 m ²
24.3	Sypialnia	12.07 m ²
24.4	Hall	12.45 m ²
24.5	Łazienka	4.07 m ²
24.6	WC	2.99 m ²
24.7	Pokój	8.93 m ²


Suma powierzchni pomieszczeń: **71.34 m²**

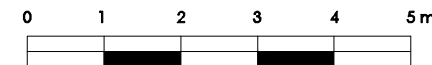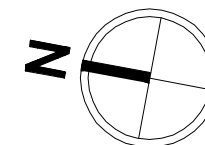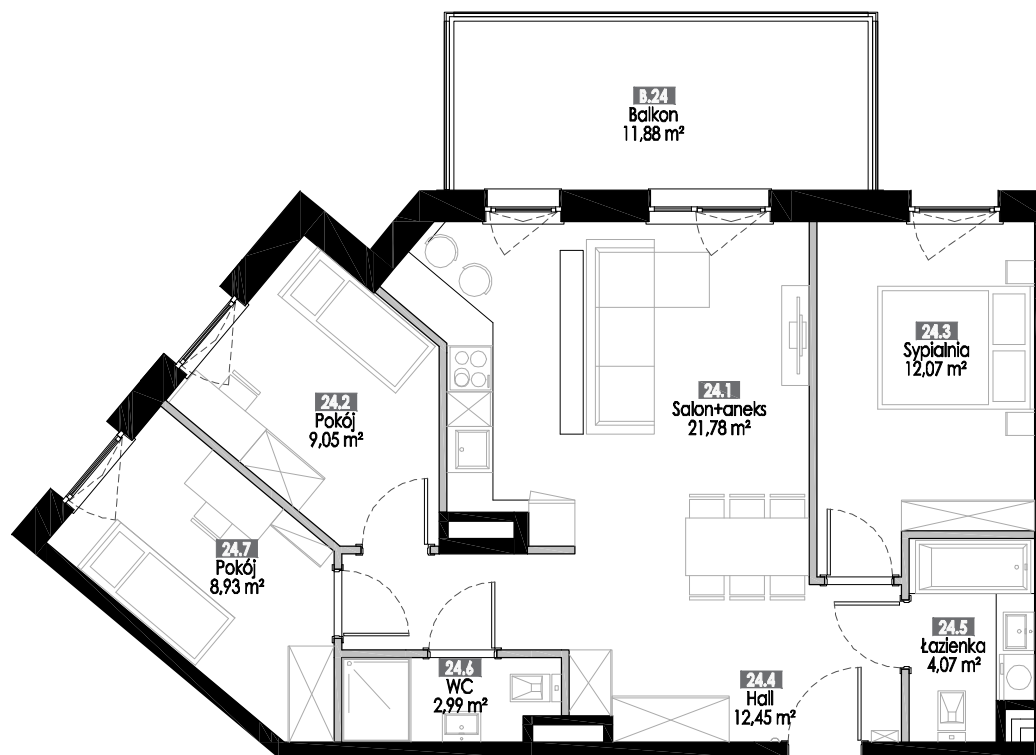

Skala 1:100

LARGO

ul. Inżynierska 78, 81-512 Gdynia
58 664 88 37 58 664 87 97
targo@targo.com.pl

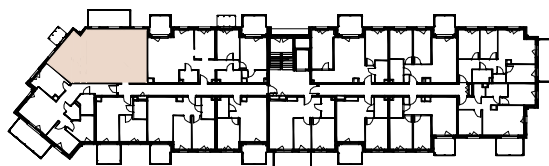

RZUT KONDYGNACJI I PIĘTRO

ILOŚĆ POKOI:

4

PIĘTRO:

I PIĘTRO

POW. BALKONU:

11.88 m²

NR MIESZKANIA:

M24

POWIERZCHNIA PWL:

74.55 m²

POWIERZCHNIA UŻYTKOWA:

71.34 m²

Wymiary na karcie lokalu są wielkościami projektowymi i różnią się od rzeczywistych wielkości zrealizowanego obiektu