






Kamieniczki za Strugą

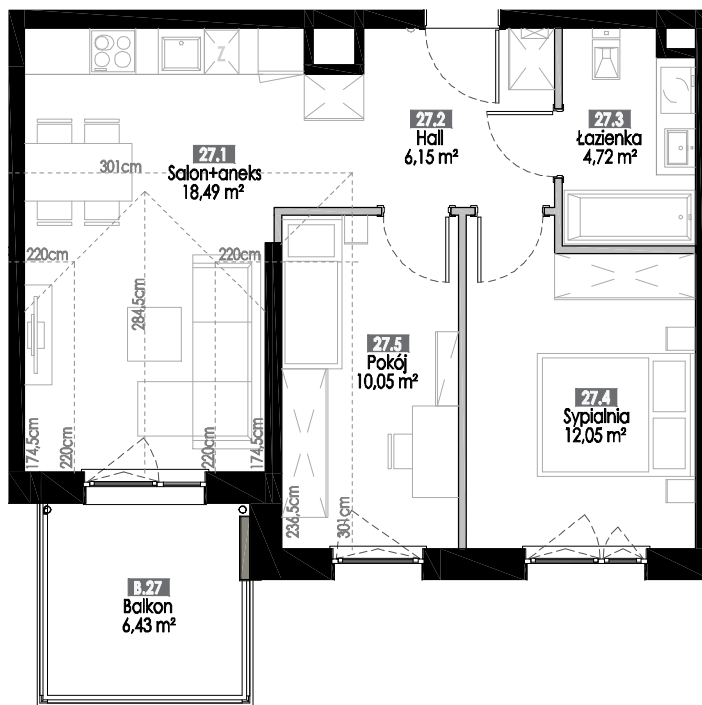

## M27


Numer	Nazwa	Powierzchnia
27.1	Salon+aneks	18.49 m <sup>2</sup>
27.2	Hall	6.15 m <sup>2</sup>
27.3	łazienka	4.72 m <sup>2</sup>
27.4	Sypialnia	12.05 m <sup>2</sup>
27.5	Pokój	10.05 m <sup>2</sup>
Suma powierzchni pomieszczeń:		51.46 m <sup>2</sup>

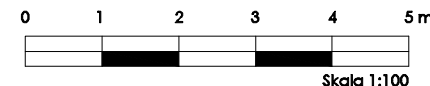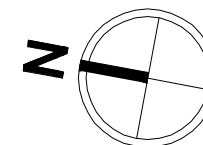

Skala 1:100

# LARGO

ul. Inżynierska 78, 81-512 Gdynia  
58 664 88 37 58 664 87 97  
targo@targo.com.pl

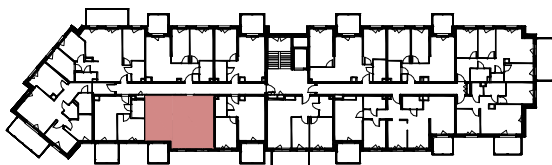

RZUT KONDYGNACJI  
II PIĘTRO

ILOŚĆ POKOI:

**3**

NR MIESZKANIA:

**M27**

PIĘTRO:

**II PIĘTRO**

POWIERZCHNIA:  
WG PN-ISO 9836:1997

**52.73 m<sup>2</sup>**

POW. BALKONU:

**6.43 m<sup>2</sup>**

POWIERZCHNIA UŻYTKOWA:

**51.46 m<sup>2</sup>**

Wymiary na karcie lokalu są wielkościami projektowymi i różnią się od rzeczywistych wielkości zrealizowanego obiektu