






Kamieniczki za Strugą

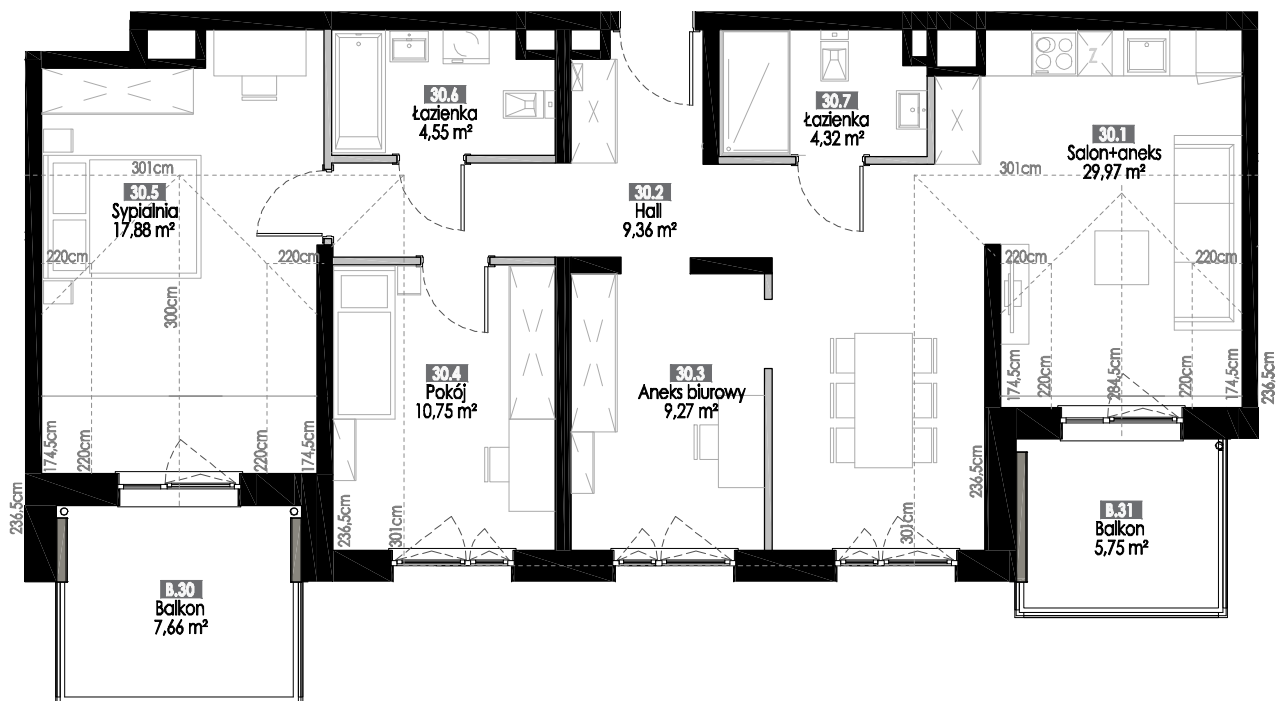

## M30


Numer	Nazwa	Powierzchnia
30.1	Salon+aneks	29.97 m <sup>2</sup>
30.2	Hall	9.36 m <sup>2</sup>
30.3	Aneks biurowy	9.27 m <sup>2</sup>
30.4	Pokój	10.75 m <sup>2</sup>
30.5	Sypialnia	17.88 m <sup>2</sup>
30.6	Łazienka	4.55 m <sup>2</sup>
30.7	Łazienka	4.32 m <sup>2</sup>
Suma powierzchni pomieszczeń:		86.10 m <sup>2</sup>

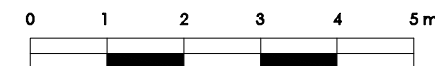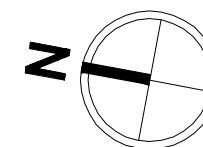

Skala 1:100

# TARGO

ul. Inżynierska 78, 81-512 Gdynia  
58 664 88 37 58 664 87 97  
targo@targo.com.pl

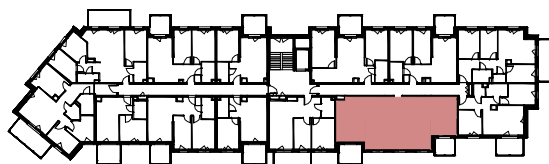

RZUT KONDYGNACJI  
II PIĘTRO

ILOŚĆ POKOI:

**4**

PIĘTRO:

**II PIĘTRO**

POW. BALKONU:

**7.66 / 5.75 m<sup>2</sup>**

NR MIESZKANIA:

**M30**

POWIERZCHNIA PWL:

**88.35 m<sup>2</sup>**

POWIERZCHNIA UŻYTKOWA:

**86.10 m<sup>2</sup>**

Wymiary na karcie lokalu są wielkościami projektowymi i różnią się od rzeczywistych wielkości zrealizowanego obiektu